










**IKURRAK
SIMBOLOGÍA**


-  Suebaki atea
Puerta corta-fuegos
-  ABC hutsezko itzalgailua
Extintor de polvo ABC
-  CO2-ko itzalgailua
Extintor de CO2
-  B.I.E.
B.I.E.
-  Sute-sakagailua
Pulsador de incendios
-  Tutu lehorra
Columna seca
-  Ebaktazioko ibilbidea
Recorrido de evacuación
-  Elektrizitate-panela
Cuadro eléctrico
-  Gas konprimituen botila
Botella de gas comprimido

EBAKUAZIO-PLANOA PLANO DE EVACUACIÓN






 <p>DONOSTIA UNIBERTSITATE OSPITALEA HOSPITAL UNIVERSITARIO DONOSTIA</p>	<p>BABESA PROTECCIÓN</p>	
<p>KOKAPENA AMARA, BEHEKO SOLAIRUA SITUACIÓN AMARA PLANTA BAJA</p>	<p>ESKALA ESCALA 1/250</p>	
<p>PLANO-ZK. EGILEA Nº PLANO AUTOR Am. P0 PROYECTOS E INFRAESTRUCTURAS</p>	<p>DATA 2024KO URRIA FECHA OCTUBRE 2024</p>	

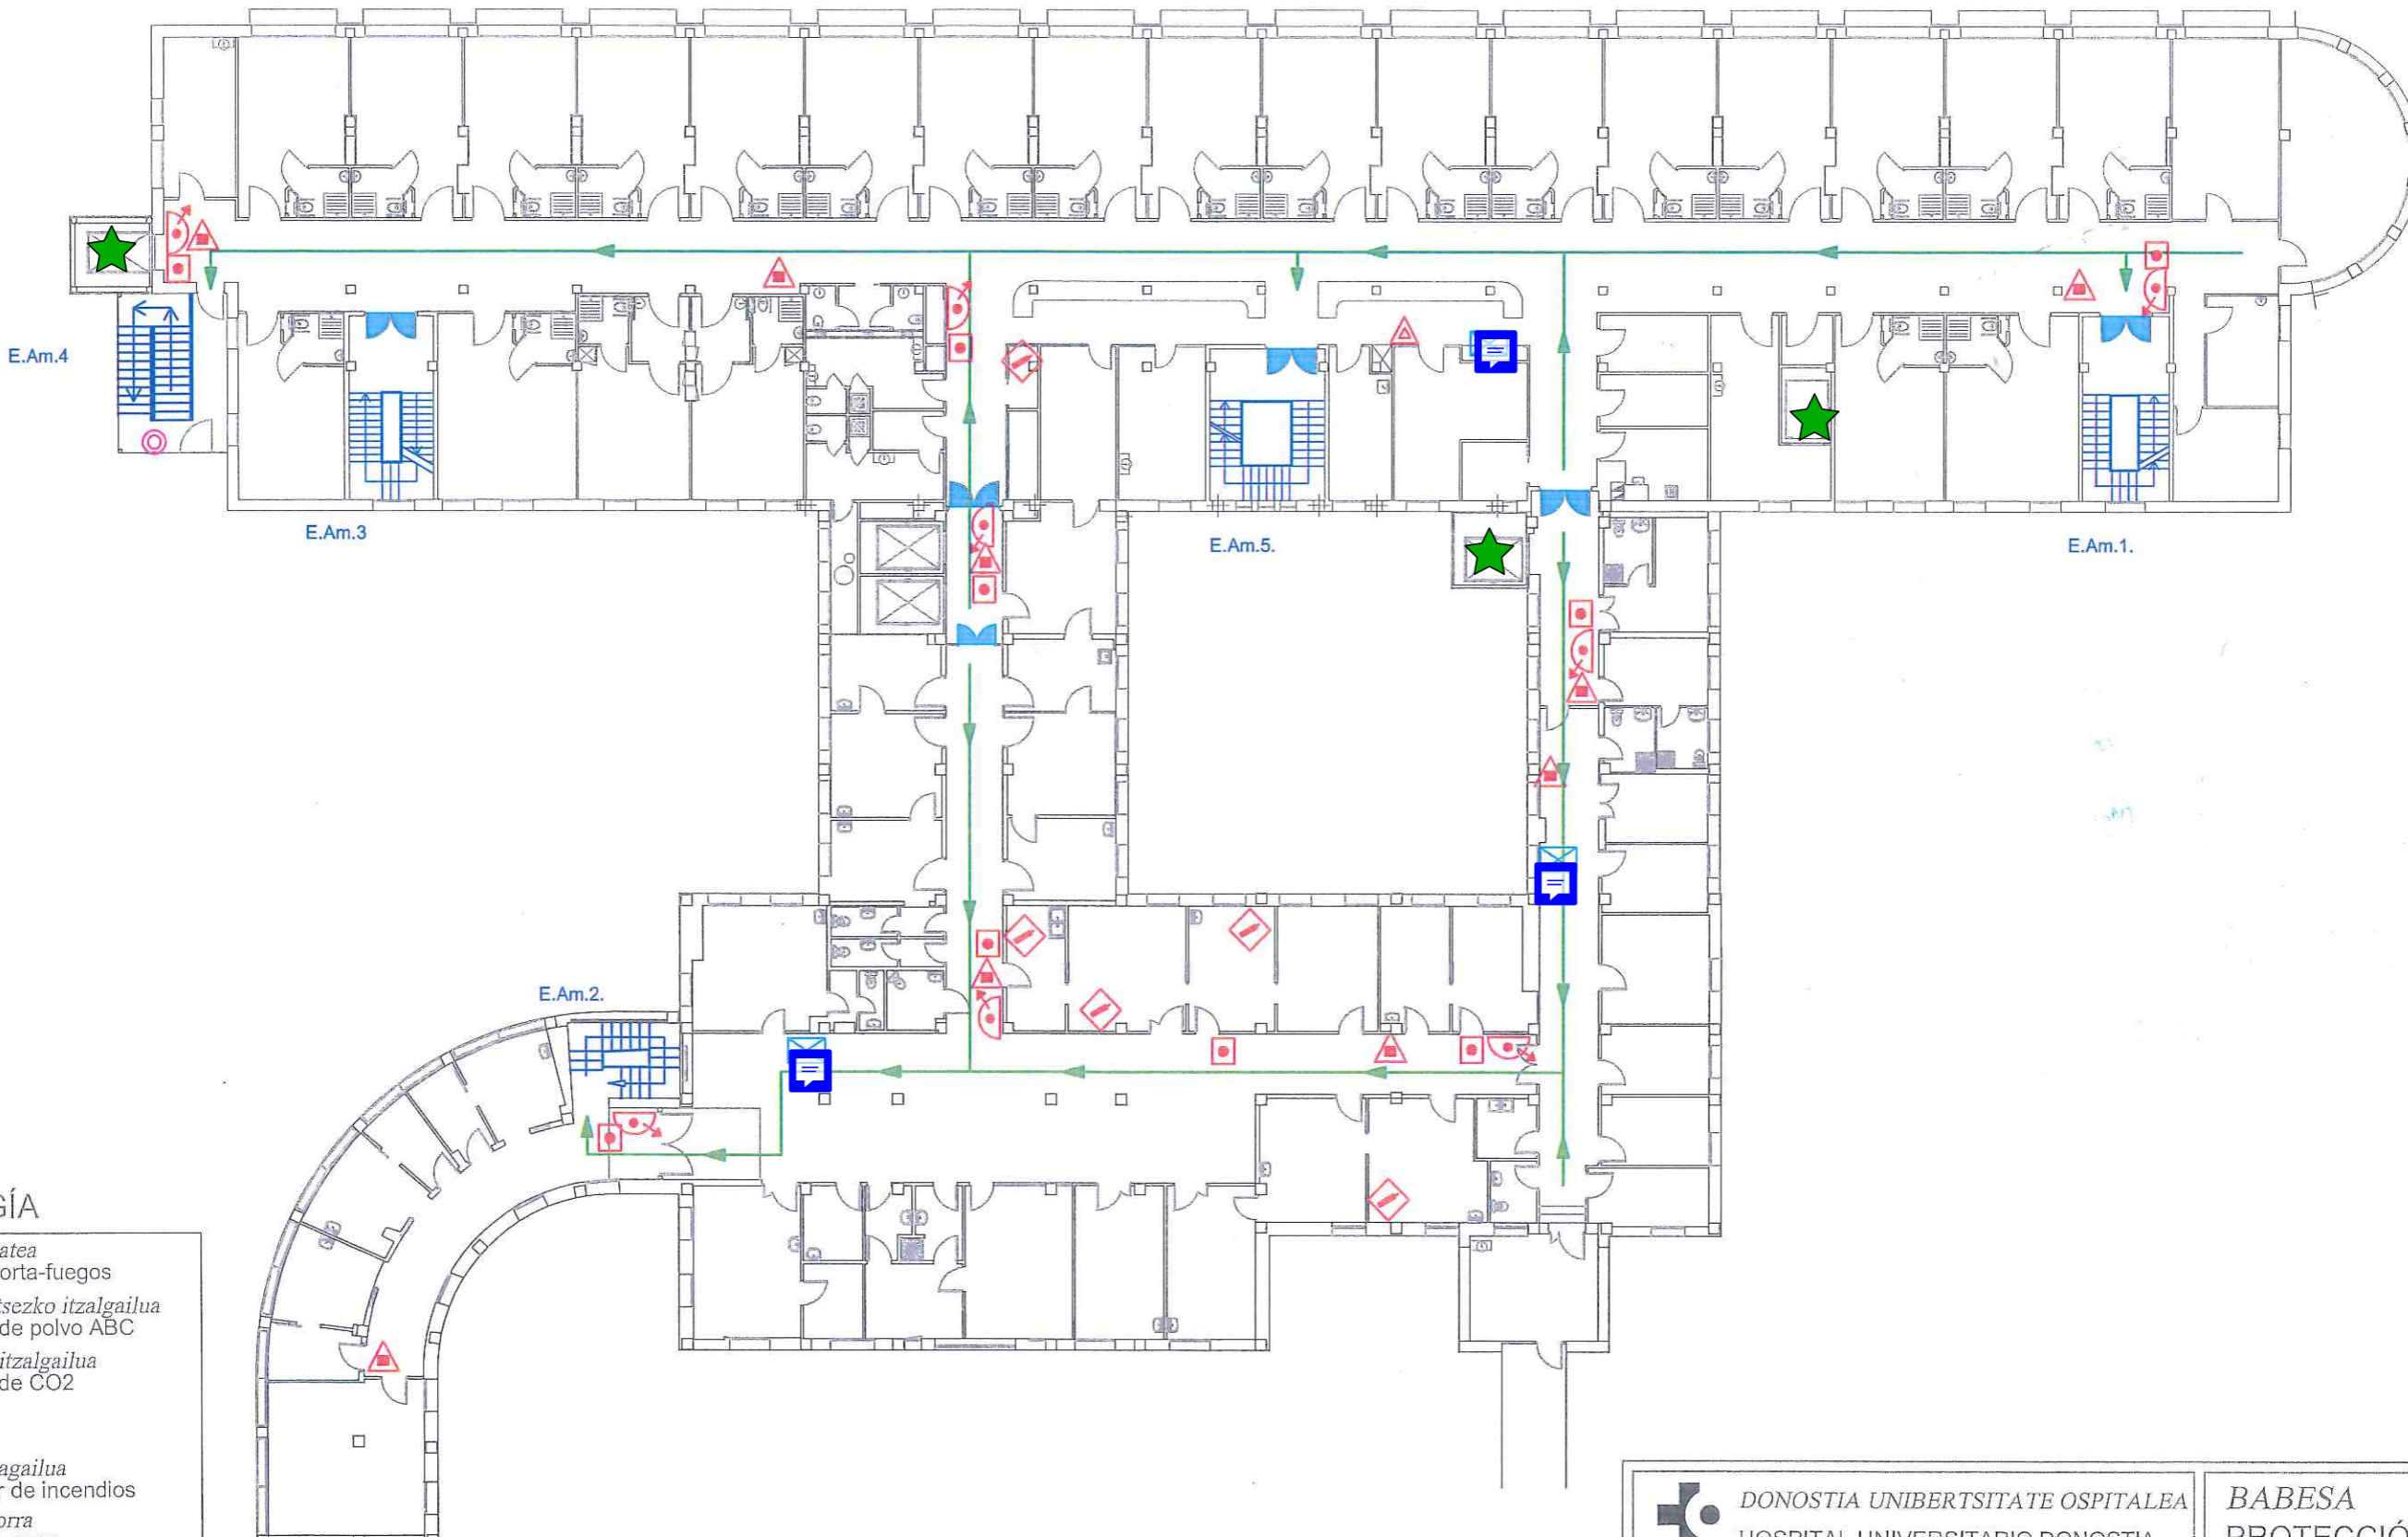


KOKAPENA AMARA, 1. SOLAIRUA		ESKALA ESCALA 1/250
SITUACIÓN AMARA PLANTA 1		
PLANO-ZK. Nº PLANO Am. P1	EGILEA AUTOR PROIEKTUAK ETA AZPIEGITURAK - PROYECTOS E INFRAESTRUCTURAS	DATA 2024KO URRIA FECHA OCTUBRE 2024




**IKURRAK
SIMBOLOGÍA**

-  Suebaki atea
Puerta corta-fuegos
-  ABC hutsezko itzalgailua
Extintor de polvo ABC
-  CO2-ko itzalgailua
Extintor de CO2
-  B.I.E.
B.I.E.
-  Sute-sakagailua
Pulsador de incendios
-  Tutu lehorra
Columna seca
-  Ebakuazioko ibilbidea
Recorrido de evacuación
-  Elektrizitate-panela
Cuadro eléctrico
-  Gas konprimituen botila
Botella de gas comprimido

EBAKUAZIO-PLANOA PLANO DE EVACUACIÓN


 <p>DONOSTIA UNIBERTSITATE OSPITALEA HOSPITAL UNIVERSITARIO DONOSTIA</p>	<p>BABESA PROTECCIÓN</p>	
<p>KOKAPENA AMARA, 2. SOLAIRUA SITUACIÓN AMARA PLANTA 2</p>		<p>ESKALA ESCALA 1/250</p>
<p>PLANO-ZK. Nº PLANO Am. P2</p>	<p>EGILEA AUTOR PROIEKTUAK ETA AZPIEGITURAK PROYECTOS E INFRAESTRUCTURAS</p>	<p>DATA 2024KO URRIA FECHA OCTUBRE 2024</p>

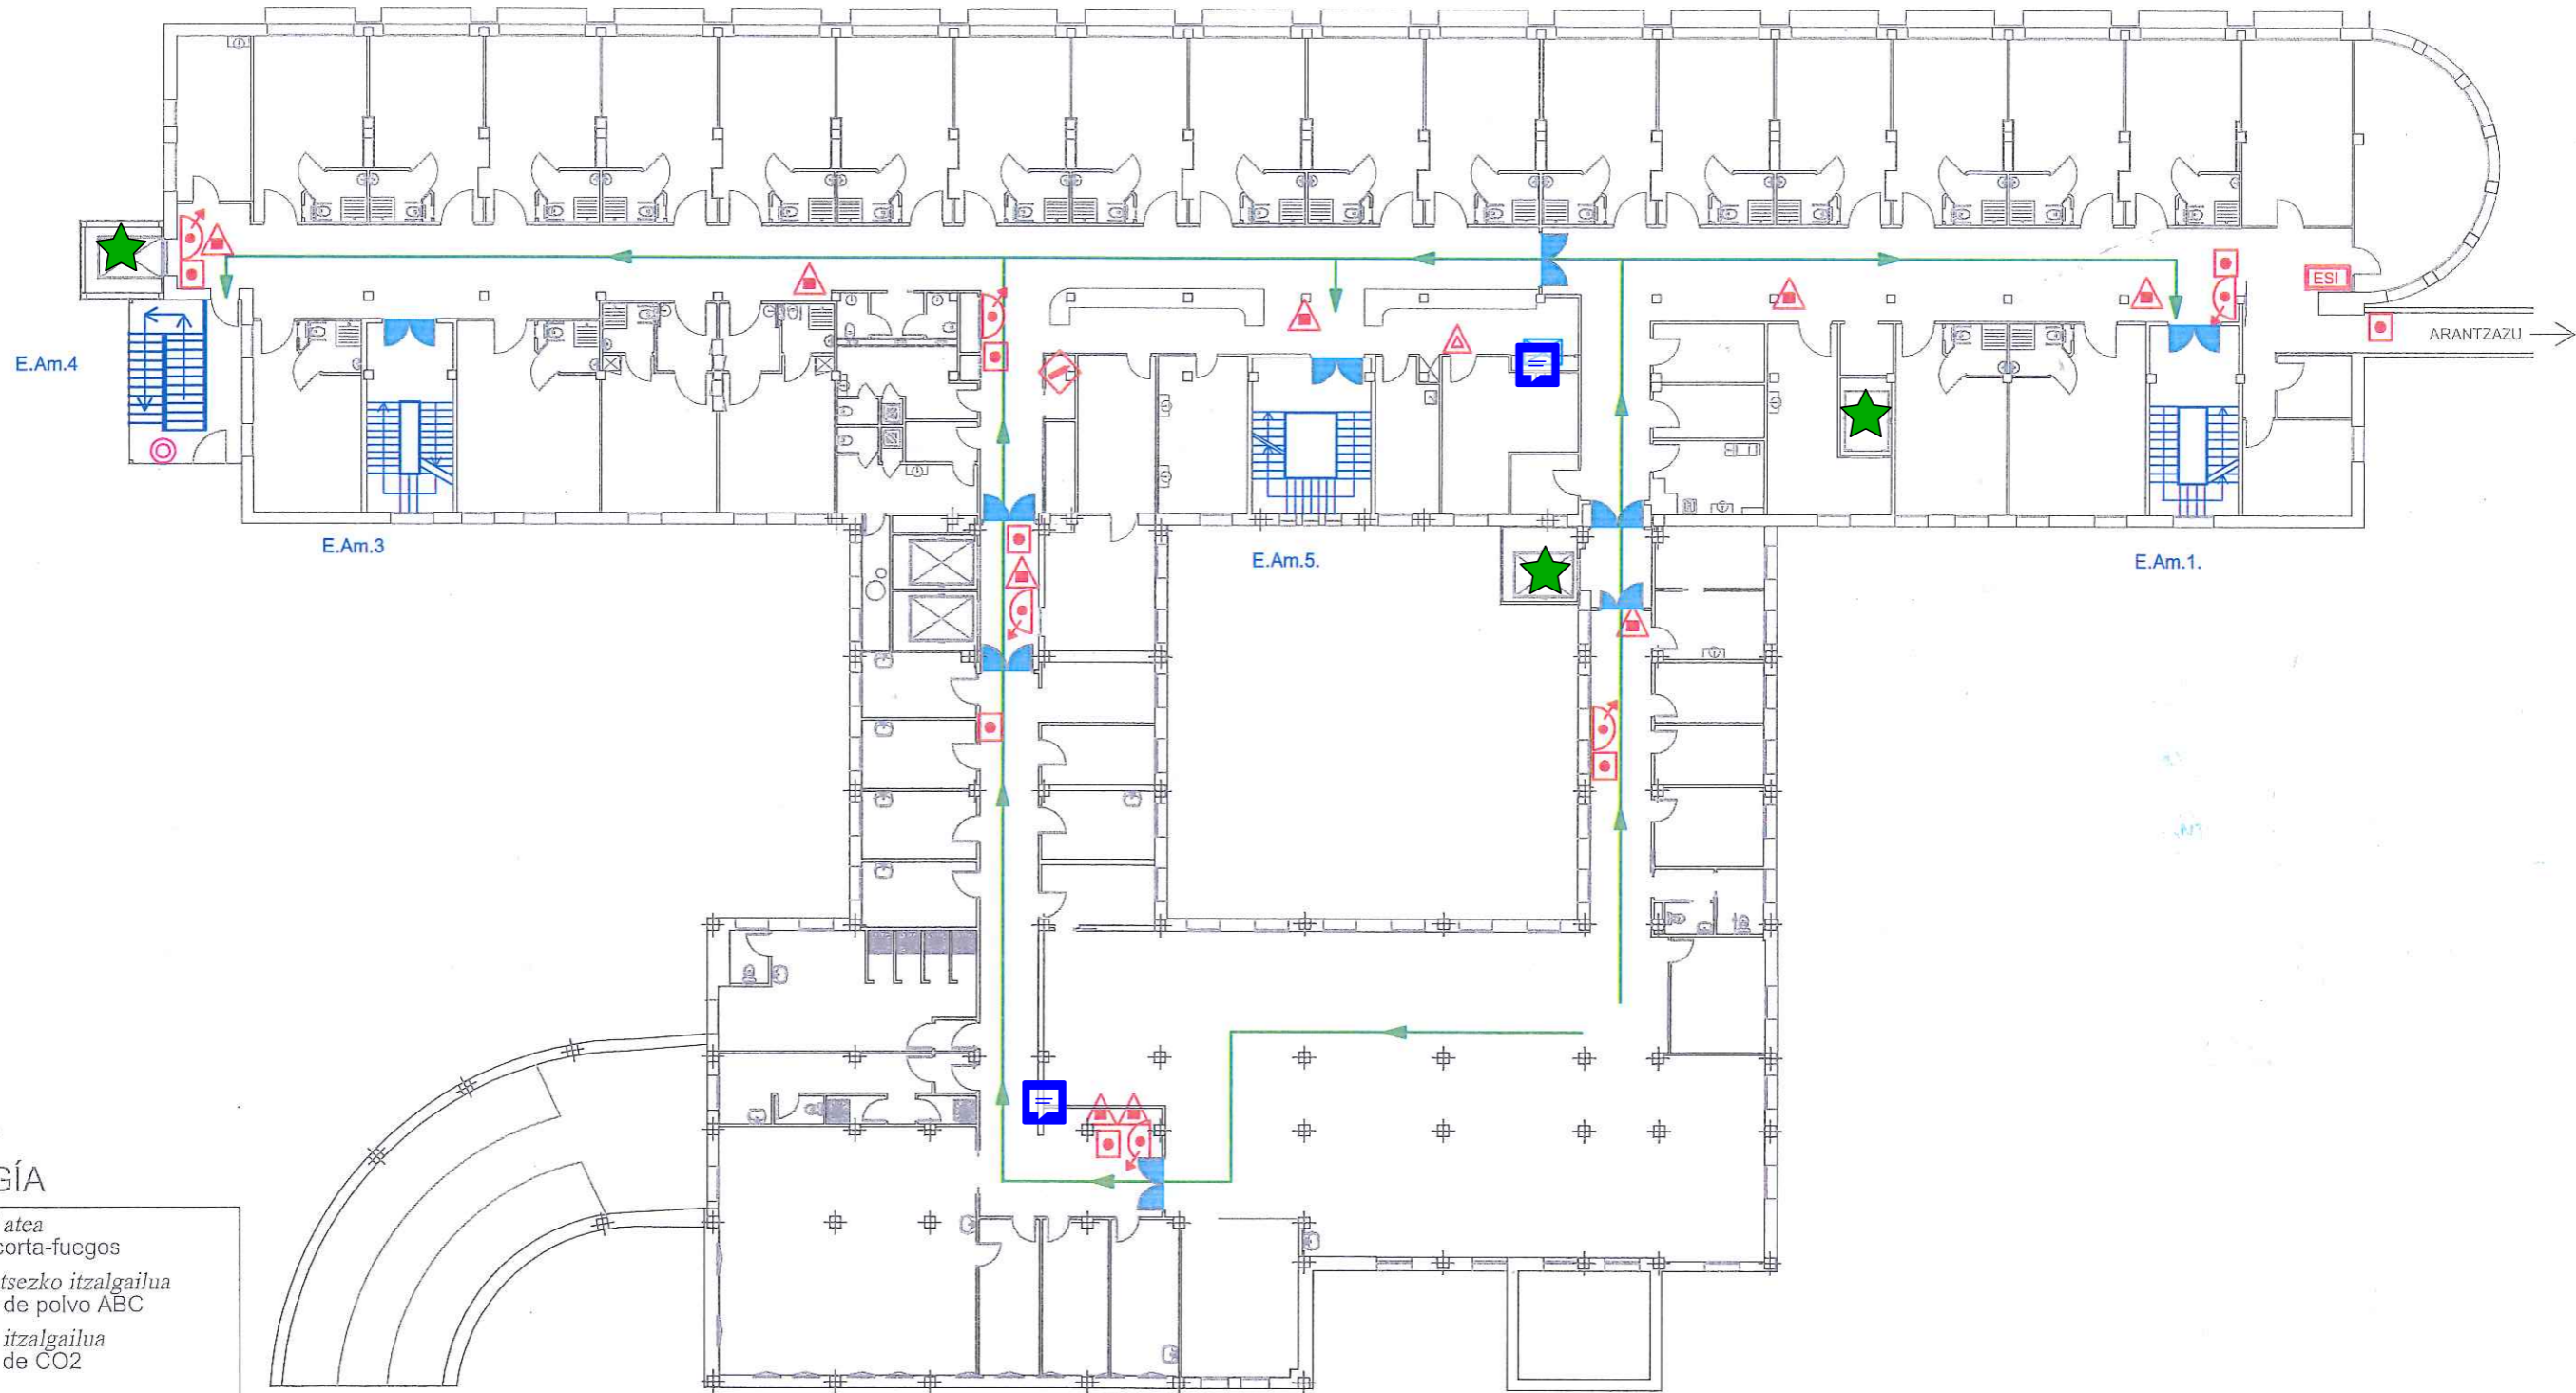


**IKURRAK
SIMBOLOGÍA**







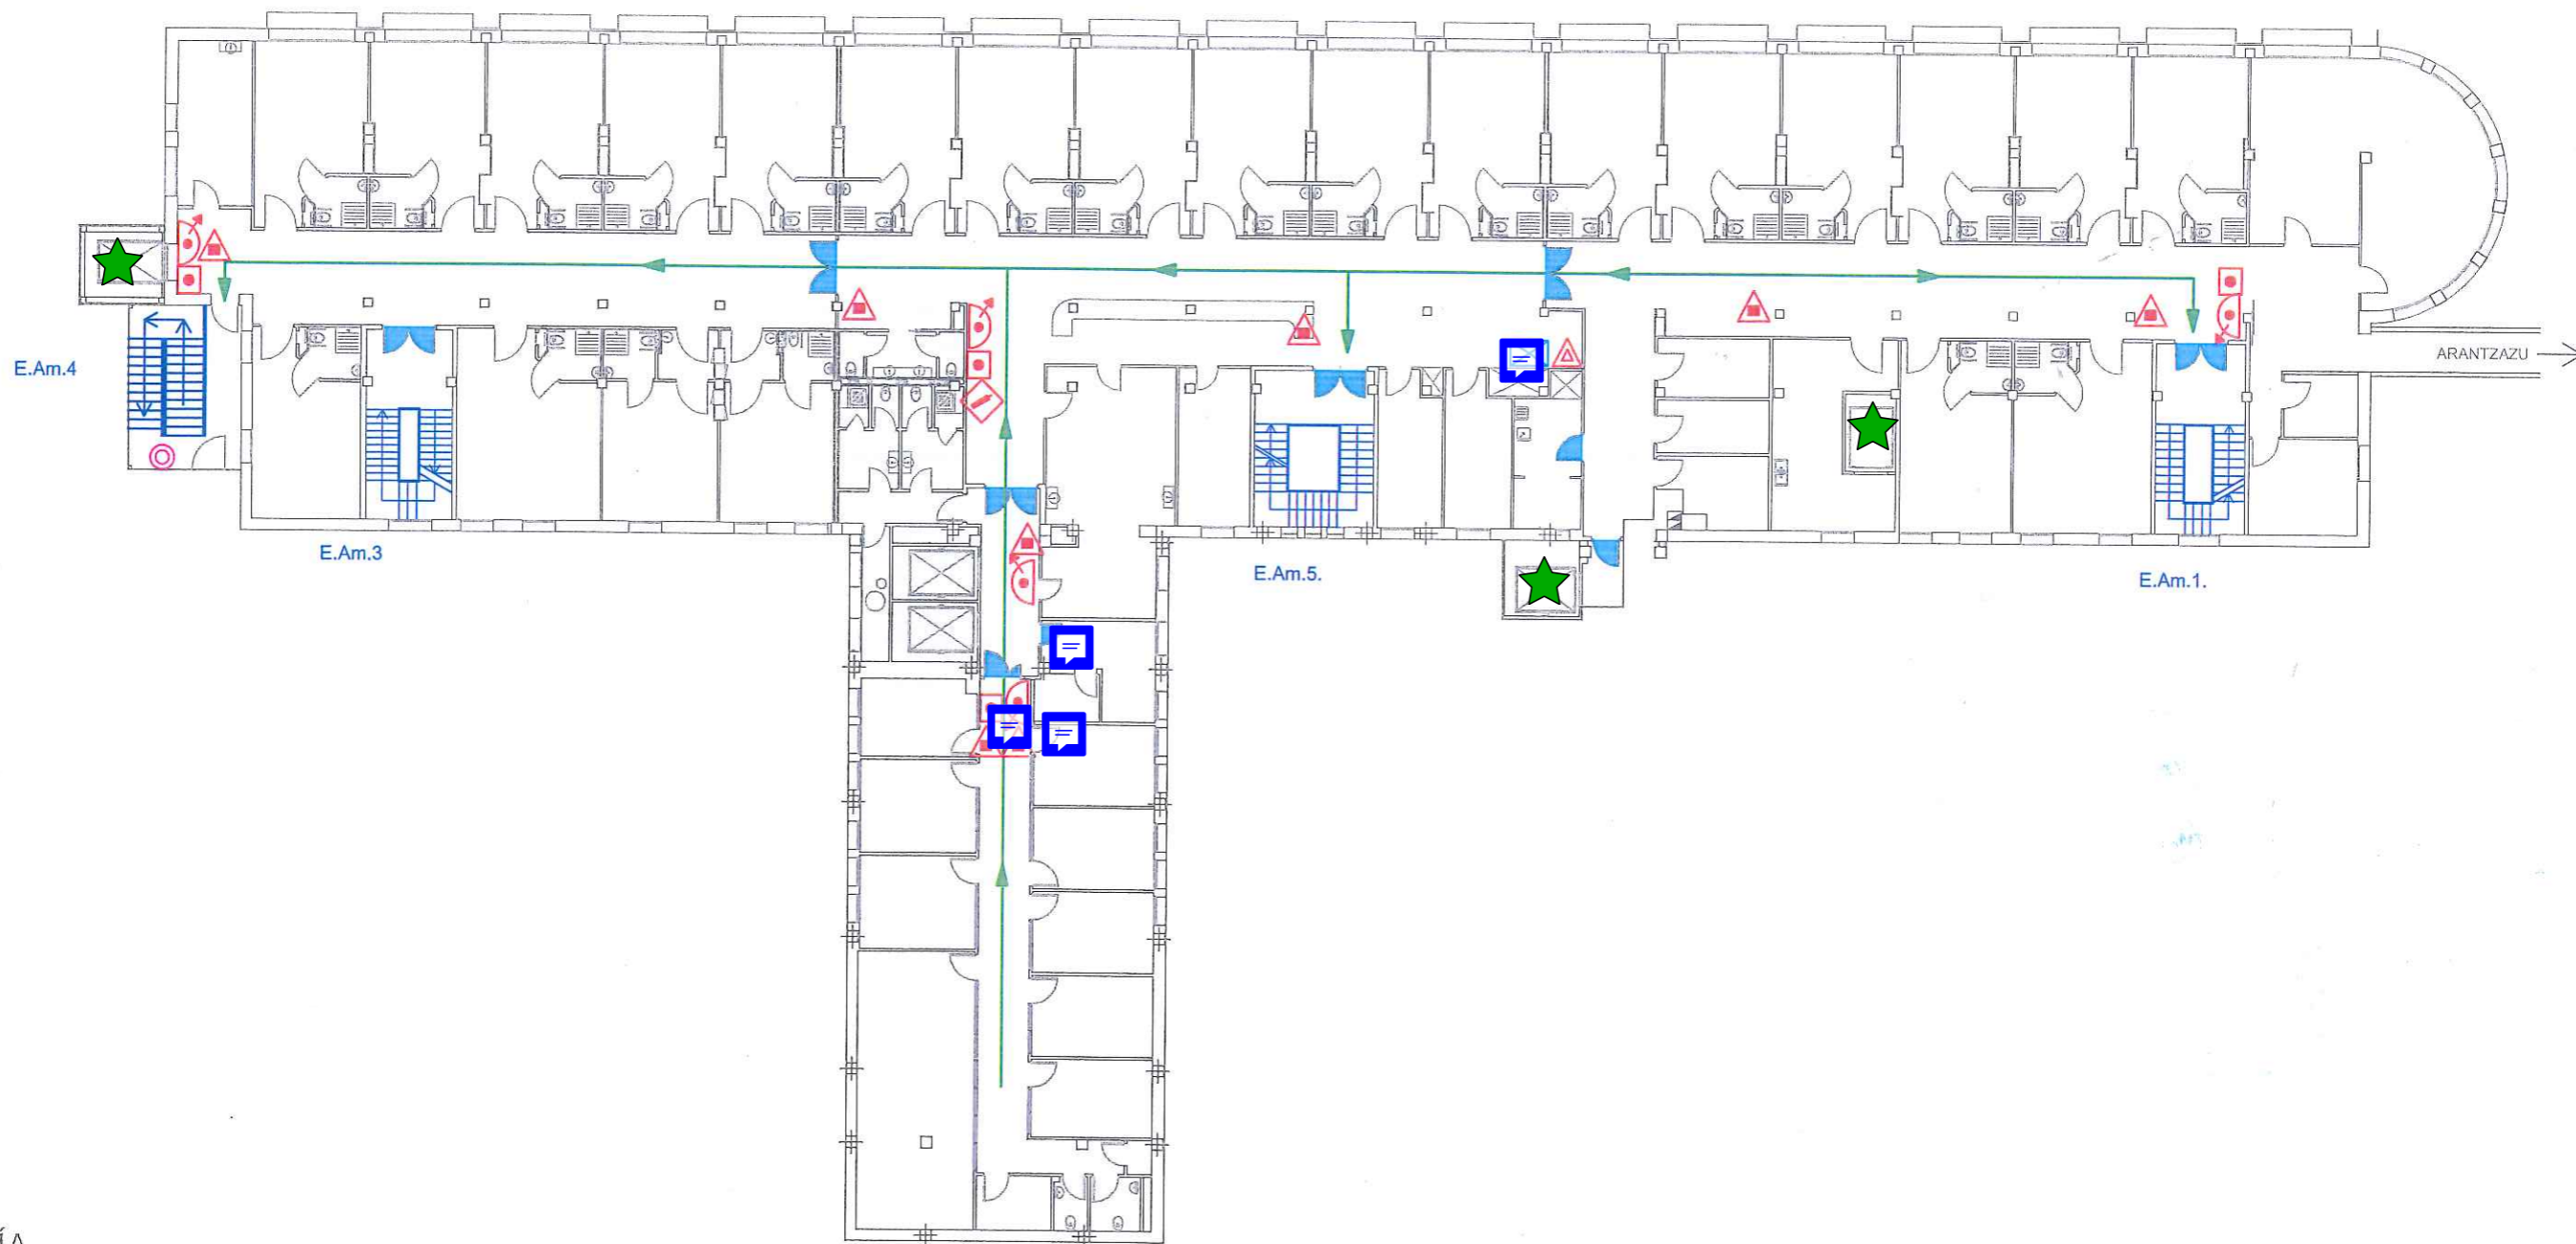


-  Suebaki atea
Puerta corta-fuegos
-  ABC hutsezko itzalgailua
Extintor de polvo ABC
-  CO2-ko itzalgailua
Extintor de CO2
-  B.I.E.
B.I.E.
-  Sute-sakagailua
Pulsador de incendios
-  Tutu lehorra
Columna seca
-  Ebakuazioko ibilbidea
Recorrido de evacuación
-  Elektrizitate-panela
Cuadro eléctrico
-  Gas konprimituen botila
Botella de gas comprimido
-  Bigarren interbentzioko ekipoa
Equipos segunda intervención

EBAKUAZIO-PLANOA PLANO DE EVACUACIÓN

 DONOSTIA UNIBERTSITATE OSPITALEA HOSPITAL UNIVERSITARIO DONOSTIA	BABESA PROTECCIÓN	
KOKAPENA SITUACIÓN	AMARA, 3. SOLAIRUA AMARA PLANTA 3	ESKALA ESCALA 1/250
PLANO-ZK Nº PLANO Am. P3	EGILEA AUTOR PROIEKTUAK ETA AZPIEGITURAK - PROYECTOS E INFRAESTRUCTURAS	DATA 2024KO URRIA FECHA OCTUBRE 2024




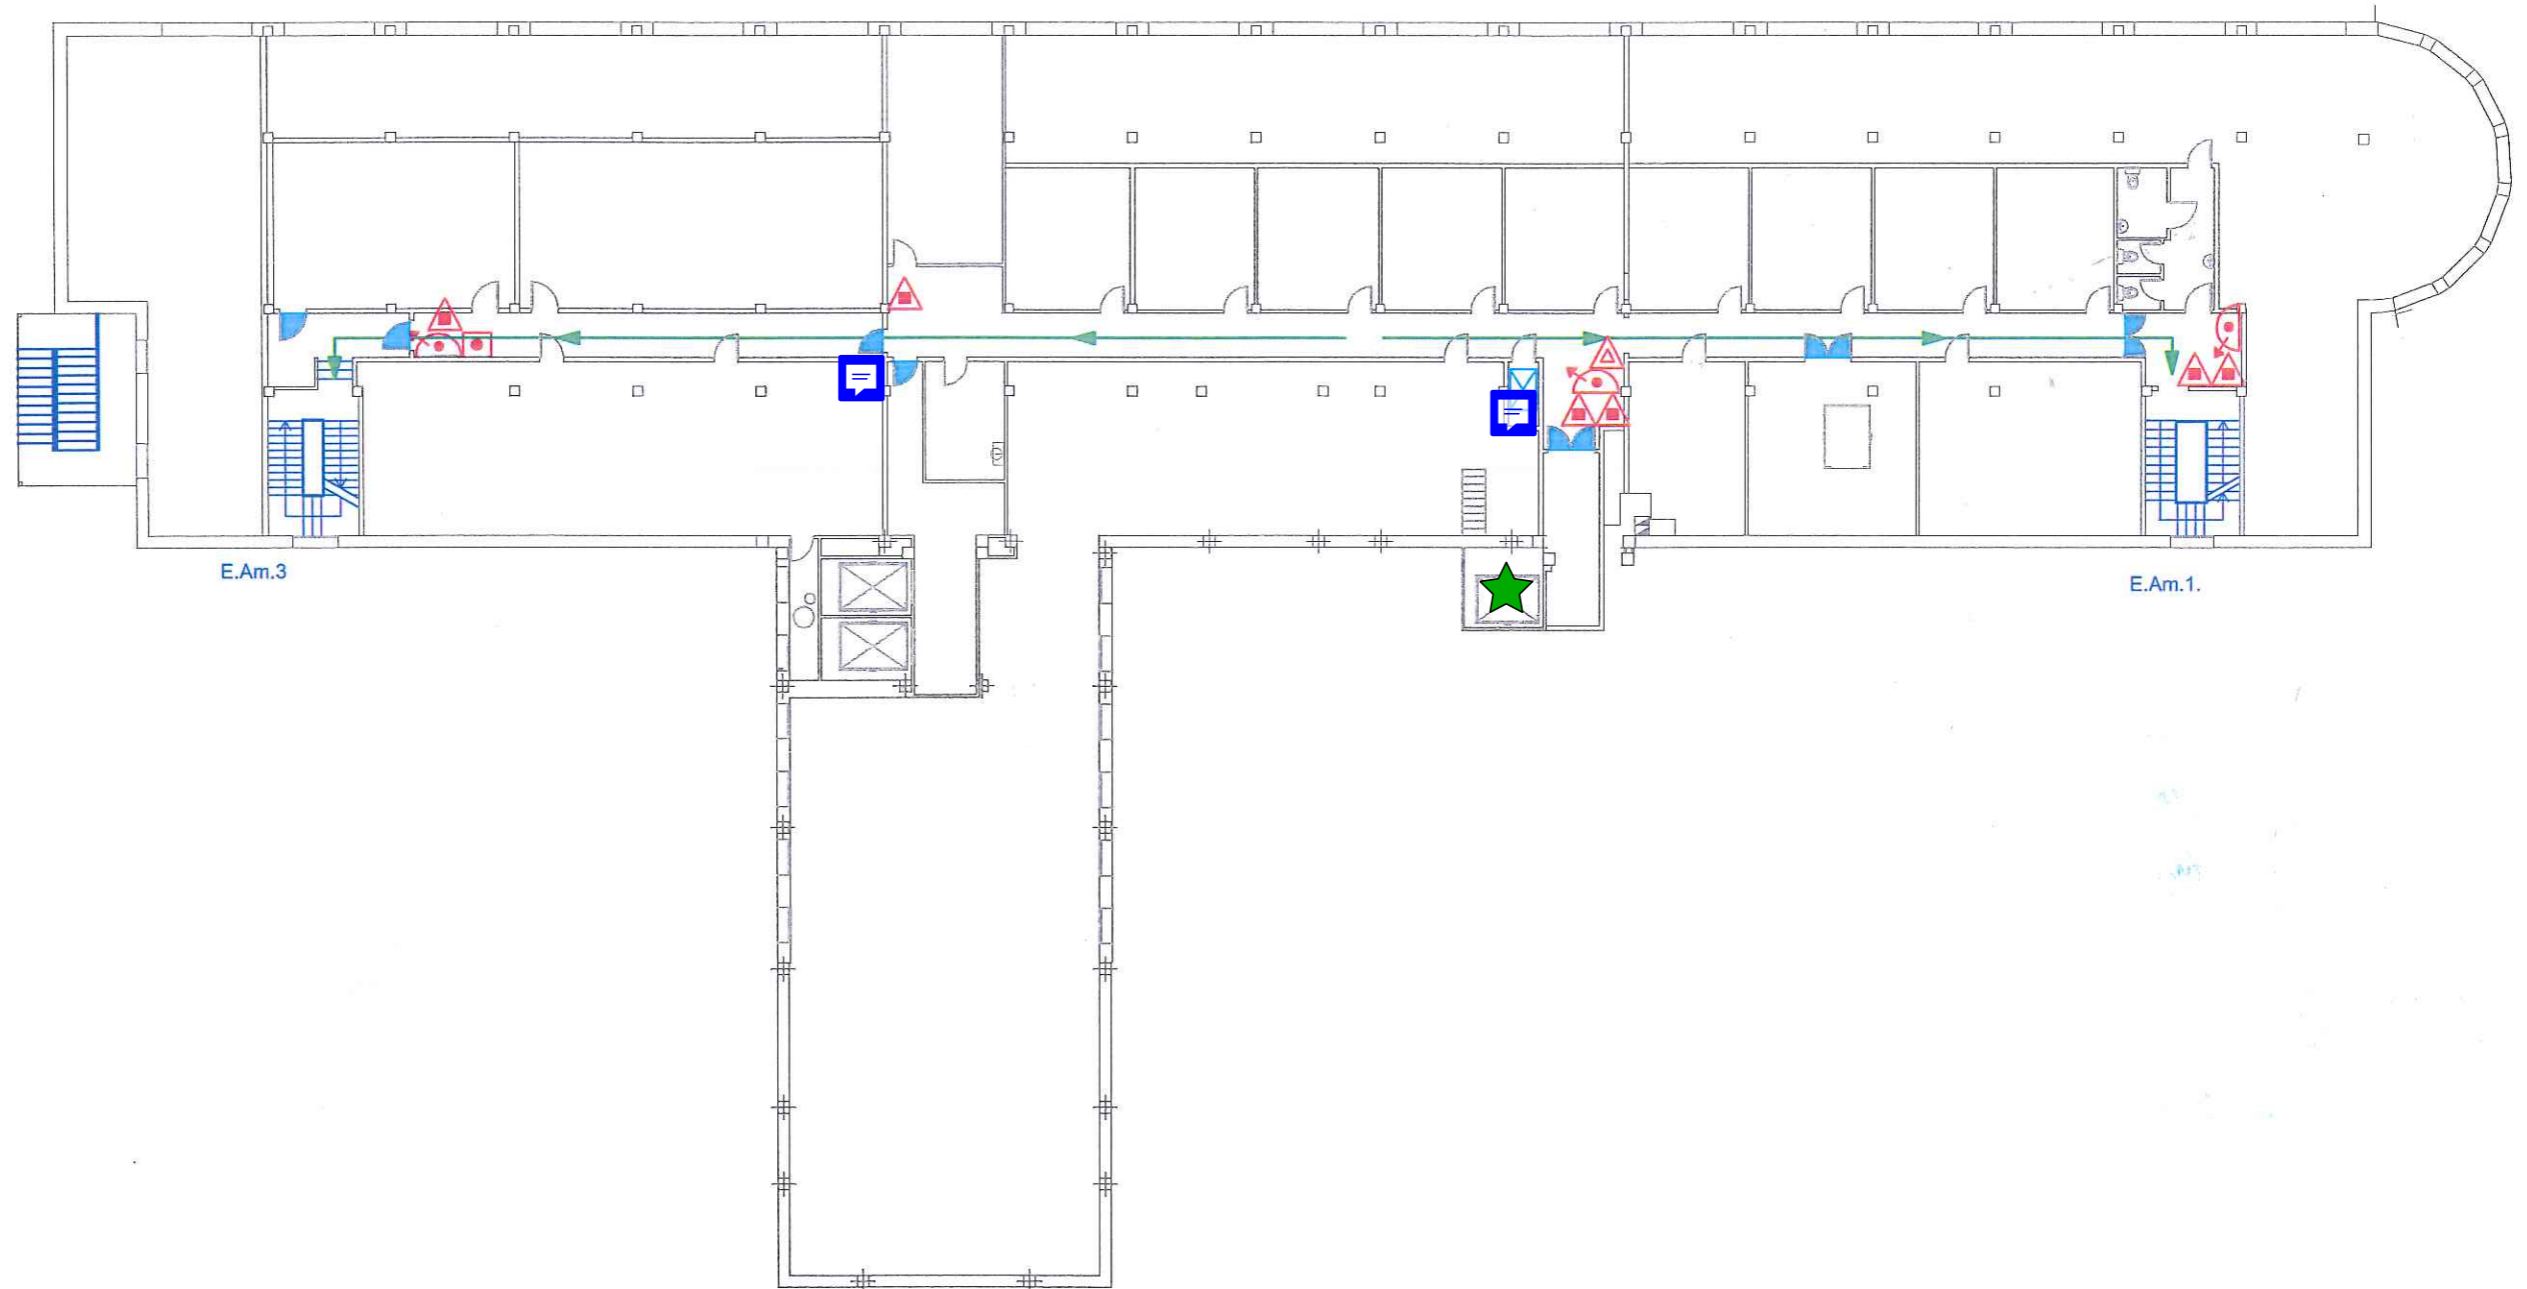
IKURRAK
SIMBOLOGÍA

-  *Suebaki atea*
Puerta corta-fuegos
-  *ABC hutsezko itzalgailua*
Extintor de polvo ABC
-  *CO2-ko itzalgailua*
Extintor de CO2
-  *B.I.E.*
B.I.E.
-  *Sute-sakagailua*
Pulsador de incendios
-  *Tutu lehorra*
Columna seca
-  *Ebakuazioko ibilbidea*
Recorrido de evacuación
-  *Elektrizitate-panela*
Cuadro eléctrico
-  *Gas konprimituen botila*
Botella de gas comprimido








EBAKUAZIO-PLANOA

PLANO DE EVACUACIÓN

 <p>DONOSTIA UNIBERTSITATE OSPITALEA HOSPITAL UNIVERSITARIO DONOSTIA</p>	<p>BABESA PROTECCIÓN</p>	
<p>KOKAPENA SITUACIÓN</p>	<p>AMARA, 4. SOLAIRUA AMARA PLANTA 4</p>	<p>ESKALA ESCALA</p> <p>1/250</p>
<p>PLANO-ZK Nº PLANO</p> <p>Am. P4</p>	<p>EGILEA AUTOR</p> <p>PROIEKTUAK ETA AZPIEGITURAK PROYECTOS E INFRAESTRUCTURAS</p>	<p>DATA FECHA</p> <p>2024KO URRIA OCTUBRE 2024</p>




IKURRAK
SIMBOLOGÍA

-  *Suebaki atea*
Puerta corta-fuegos
-  *ABC hutsezko itzalgailua*
Extintor de polvo ABC
-  *CO2-ko itzalgailua*
Extintor de CO2
-  *B.I.E.*
B.I.E.
-  *Sute-sakagailua*
Pulsador de incendios
-  *Tutu lehorra*
Columna seca
-  *Ebakuazioko ibilbidea*
Recorrido de evacuación
-  *Elektrizitate-panela*
Cuadro eléctrico

EBAKUAZIO-PLANOA

PLANO DE EVACUACIÓN

	DONOSTIA UNIBERTSITATE OSPITALEA HOSPITAL UNIVERSITARIO DONOSTIA	BABESA PROTECCIÓN
KOKAPENA SITUACIÓN	AMARA, 5. SOLAIRUA AMARA PLANTA 5	ESKALA ESCALA 1/250
PLANO-ZK. Nº PLANO Am. P5	EGILEA PROIEKTUAK ETA AZPIEGITURAK AUTOR PROYECTOS E INFRAESTRUCTURAS	DATA 2024KO URRIA FECHA OCTUBRE 2024